




NOKI 2 _ 110
PLANTA

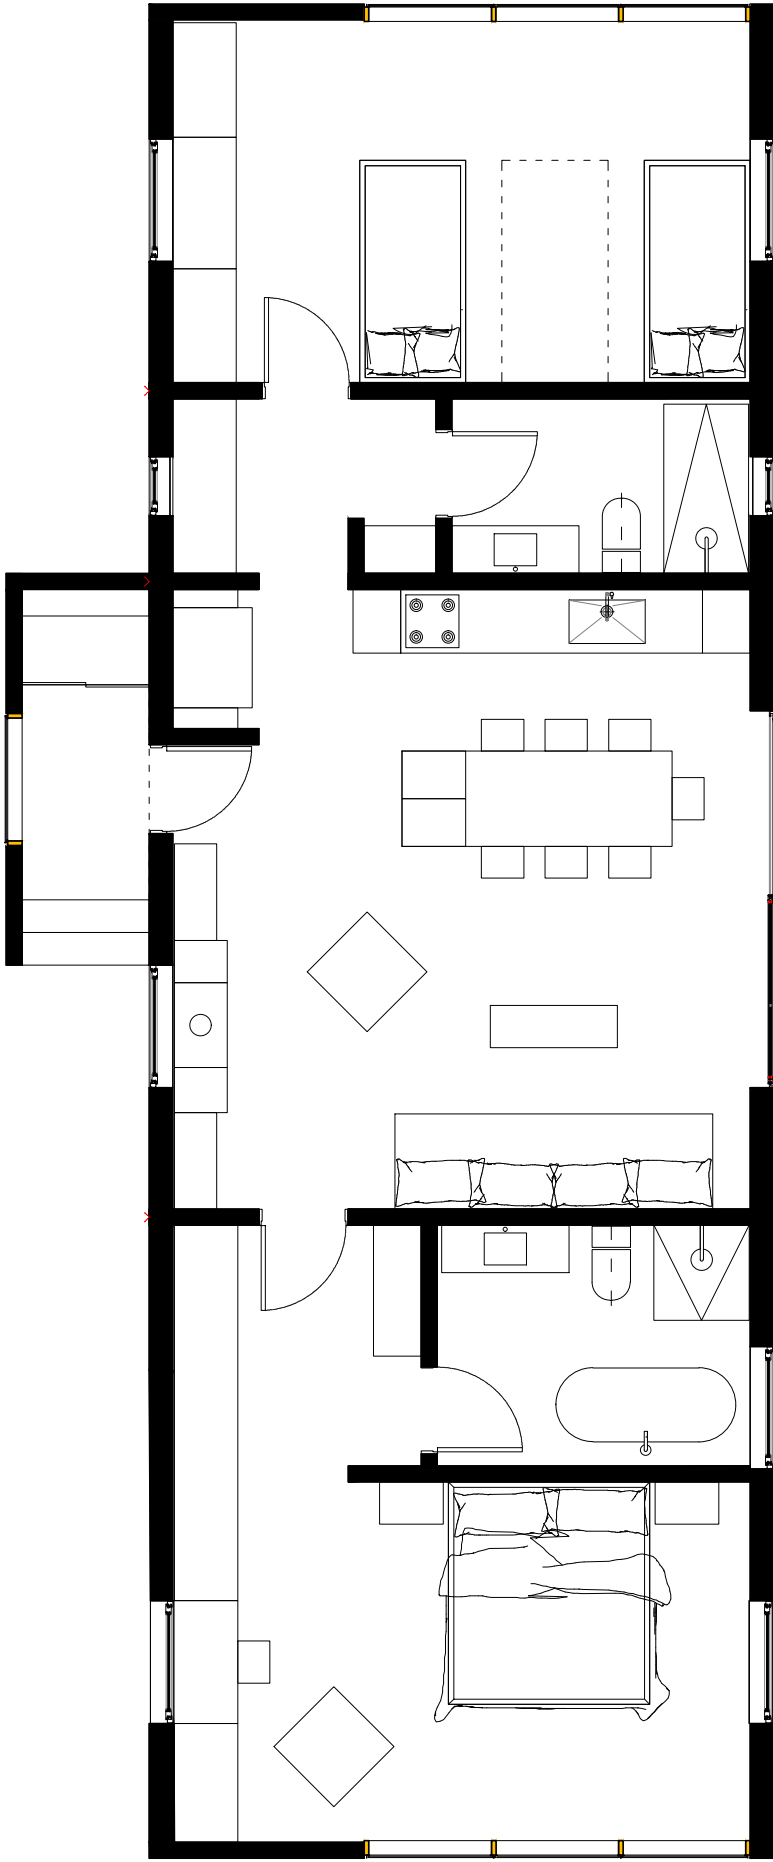


NOKI 2 _ 110
ELEVACION 1

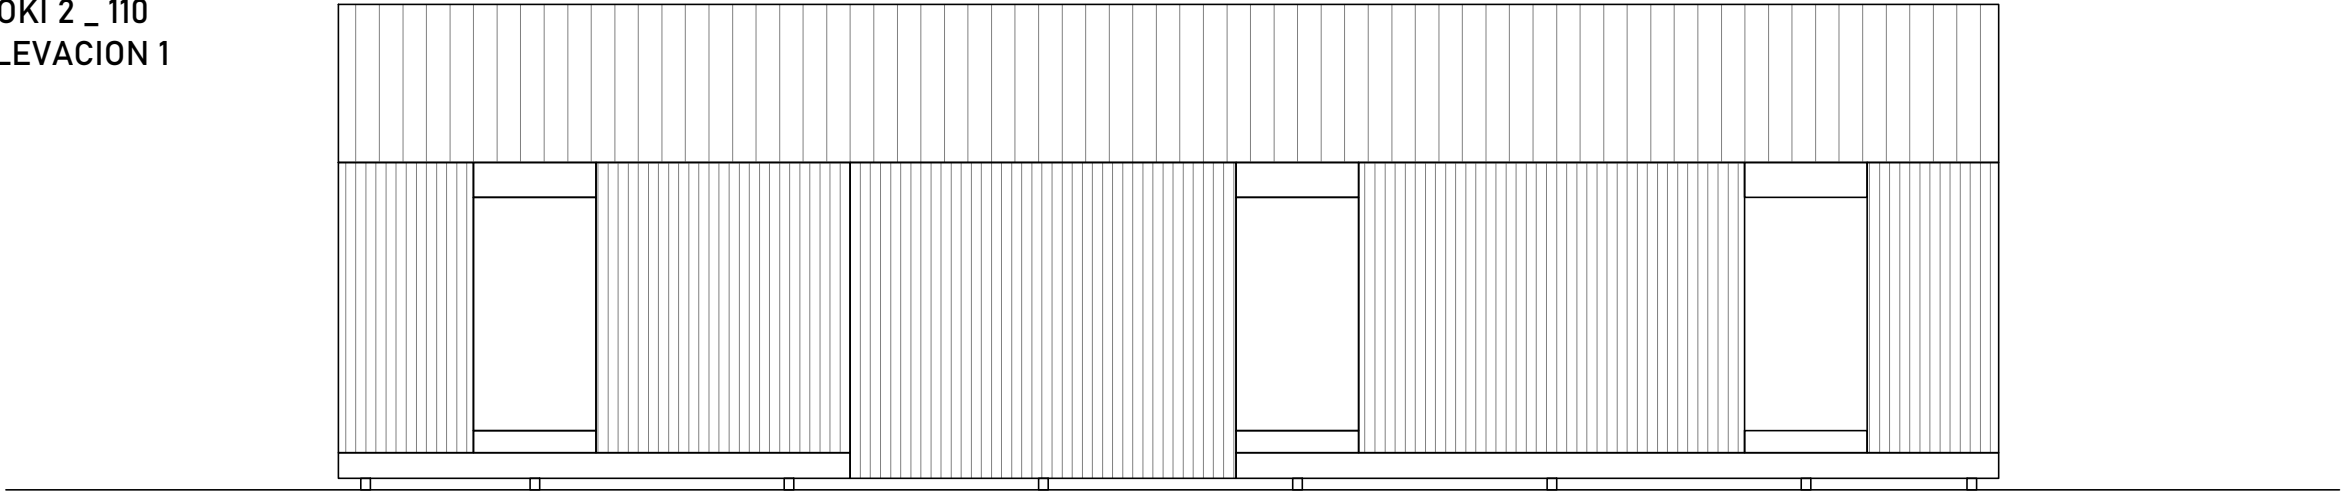


NOKI 2 _ 110
ELEVACION 2

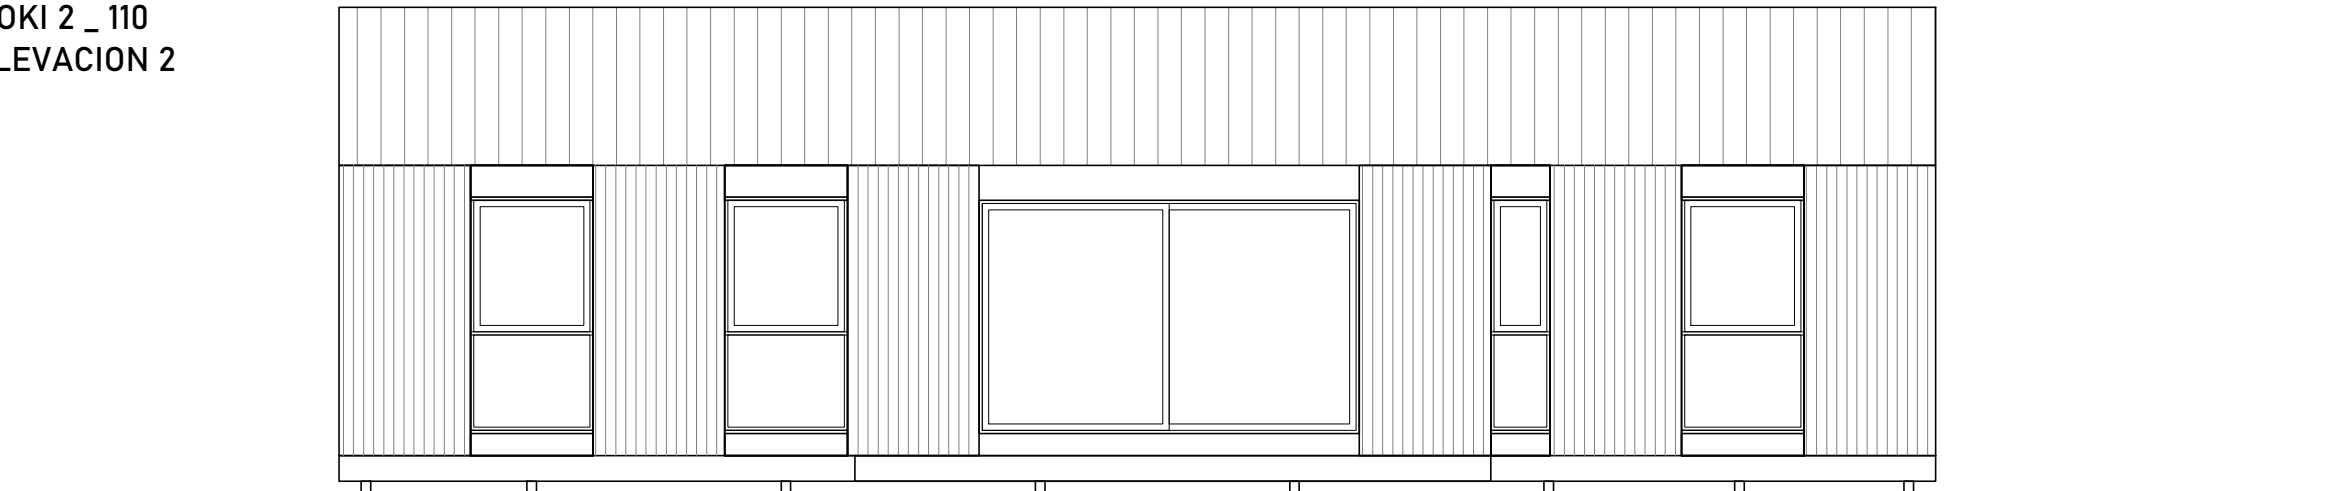

NOKI 2 _ 110
ELEVACION FRONTAL

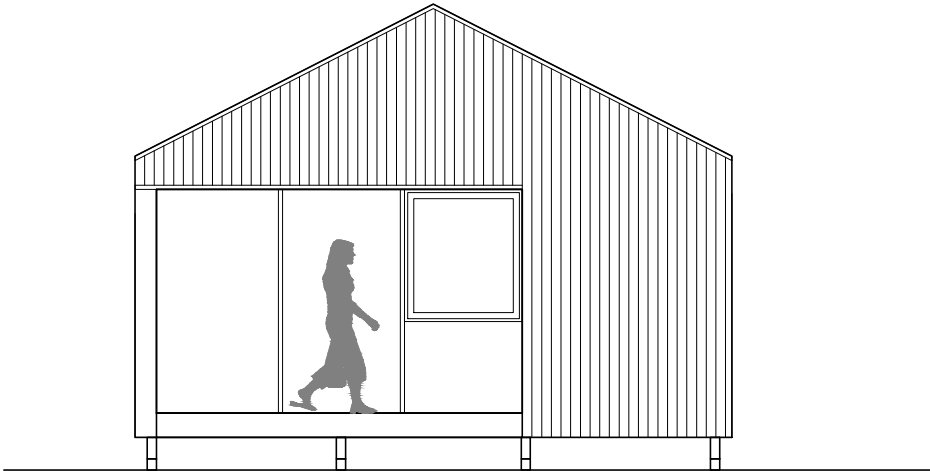

NOKI 2 _ 110
ELEVACION FRONTAL

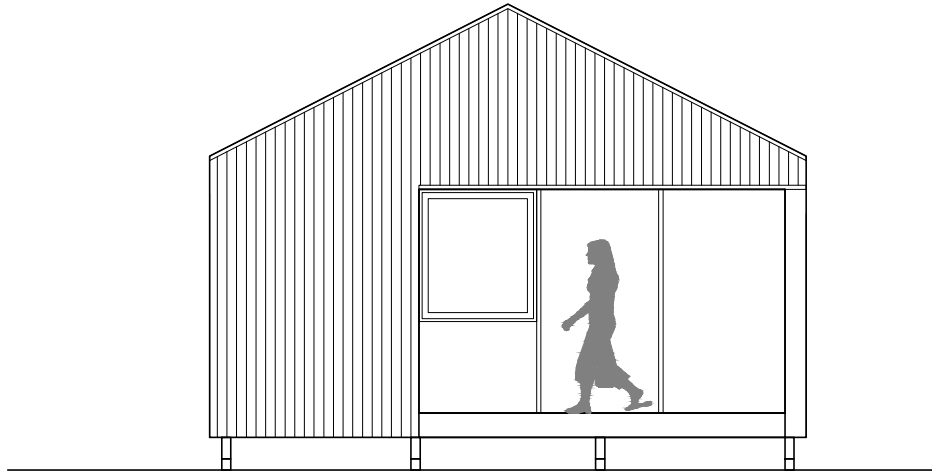

Mandante
FURO COMPANY

Proyecto
NOKI 2 - 110

Ubicación

Contenido

PLANOS

Número de Lámina

LAM 0.01

Fecha
Escala
Como se indica

Aprobado por
Desarrollado por
Designer

Estatus
Tamaño
A1