



NOKI 2 _ 160
PLANTA

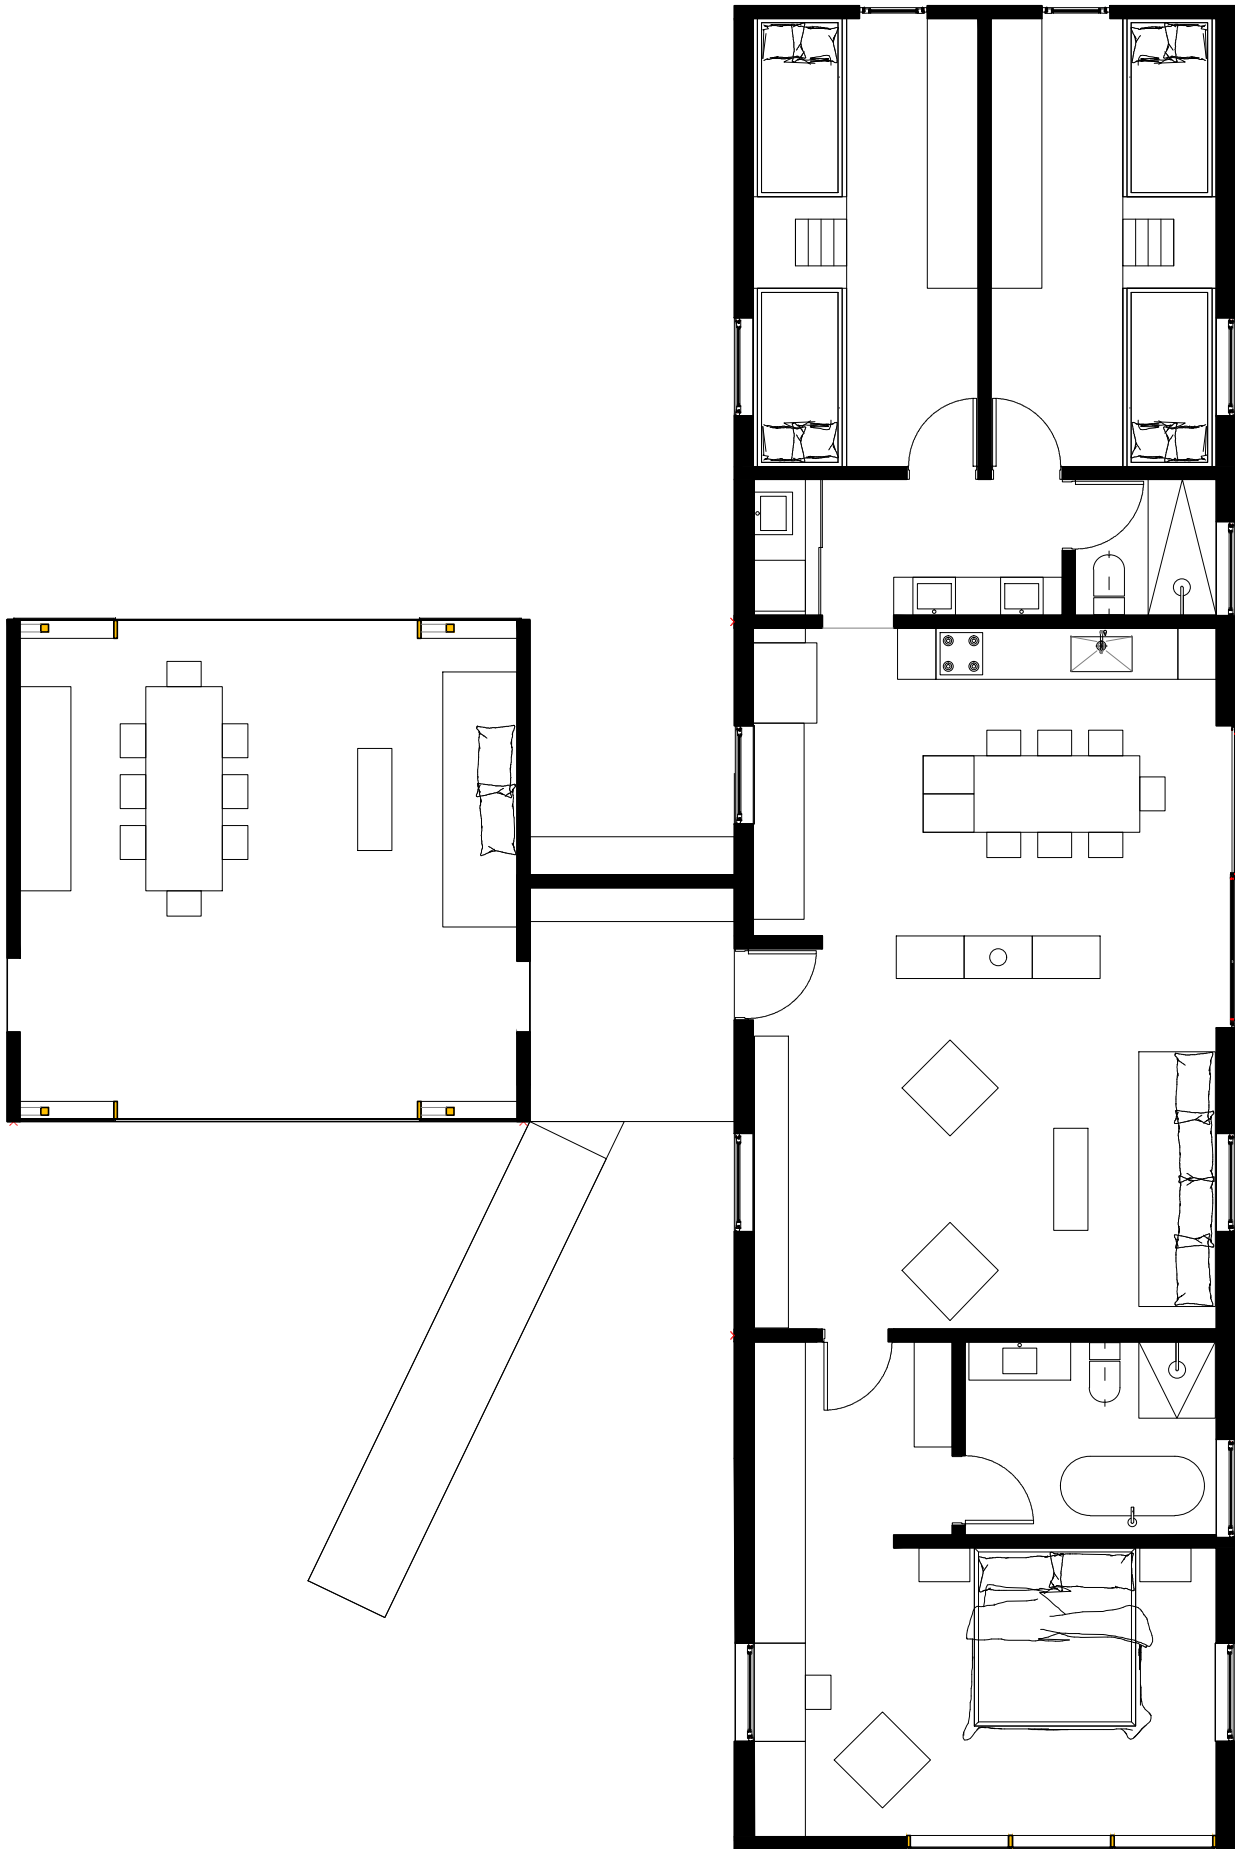


NOKI 2 _ 160
ELEVACION 1

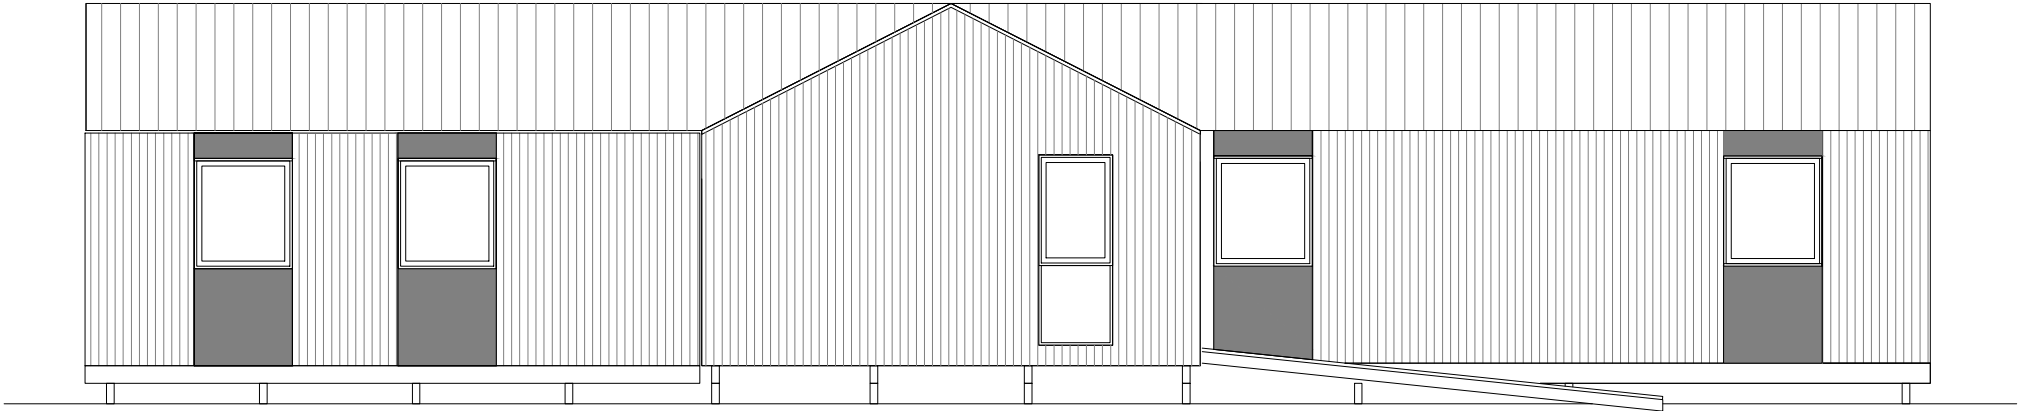


NOKI 2 _ 160
ELEVACION 2



NOKI 2 _ 160
ELEVACION FRONTAL

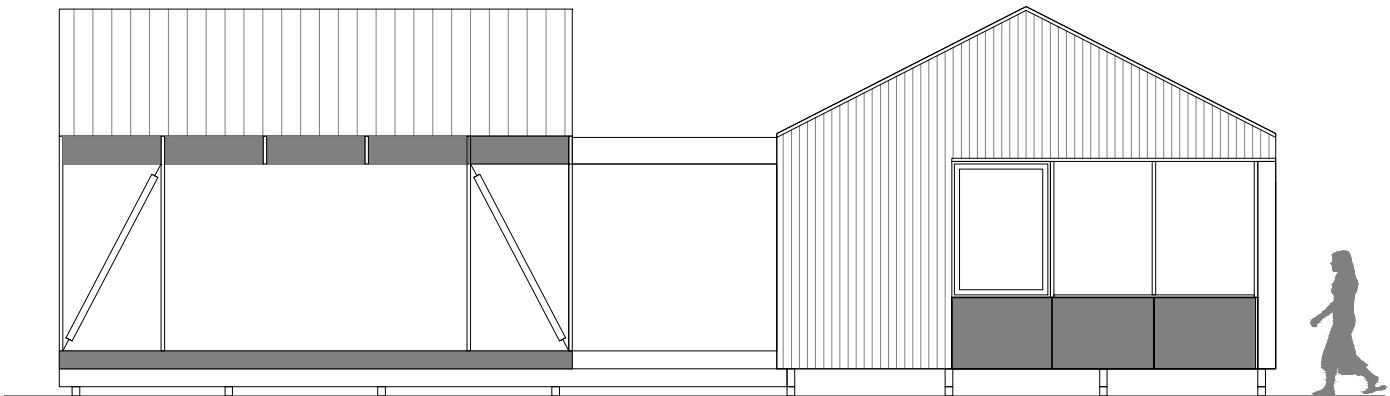

NOKI 2 _ 160
ELEVACION FRONTAL

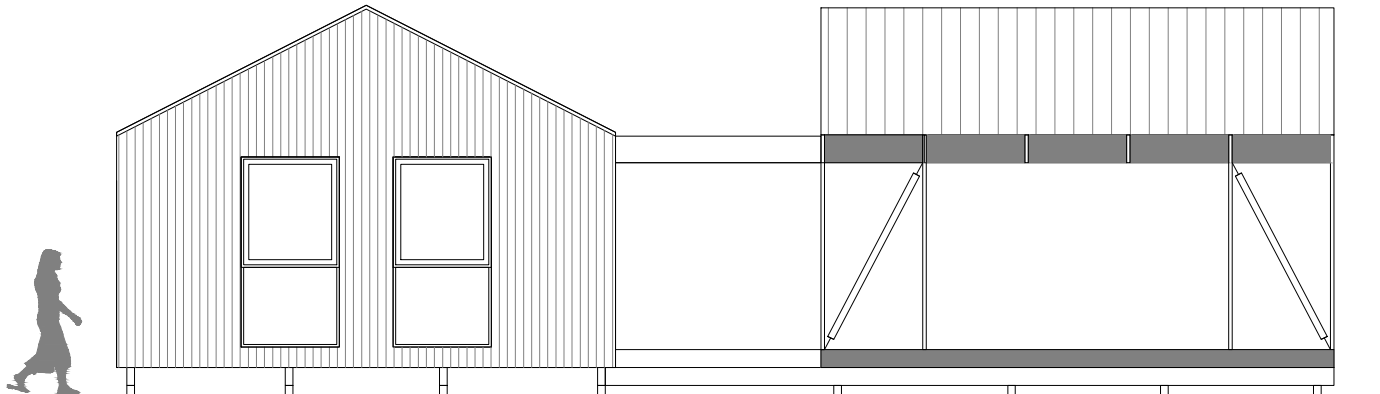

Mandante

FURO COMPANY

Proyecto

NOKI 2 - 160

Ubicación

Contenido

PLANOS

Número de Lámina

LAM 0.01

Fecha

Escala

Como se indica

Aprobado por

Desarrollado por

Designer

Estatus

Tamaño

A1