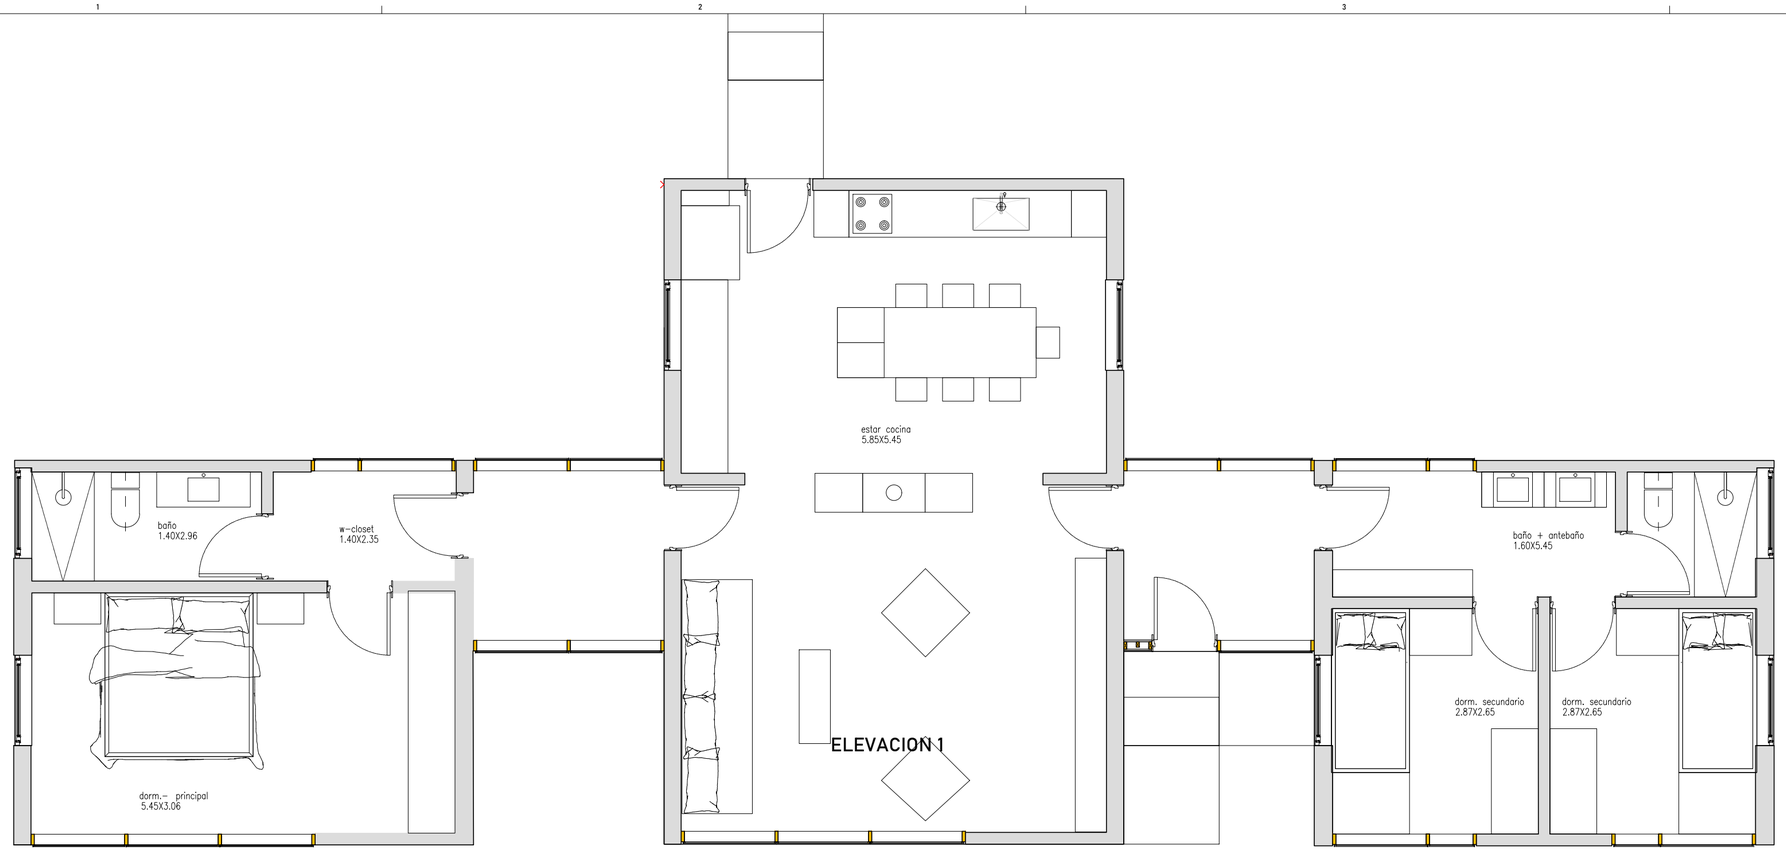

PLANTA

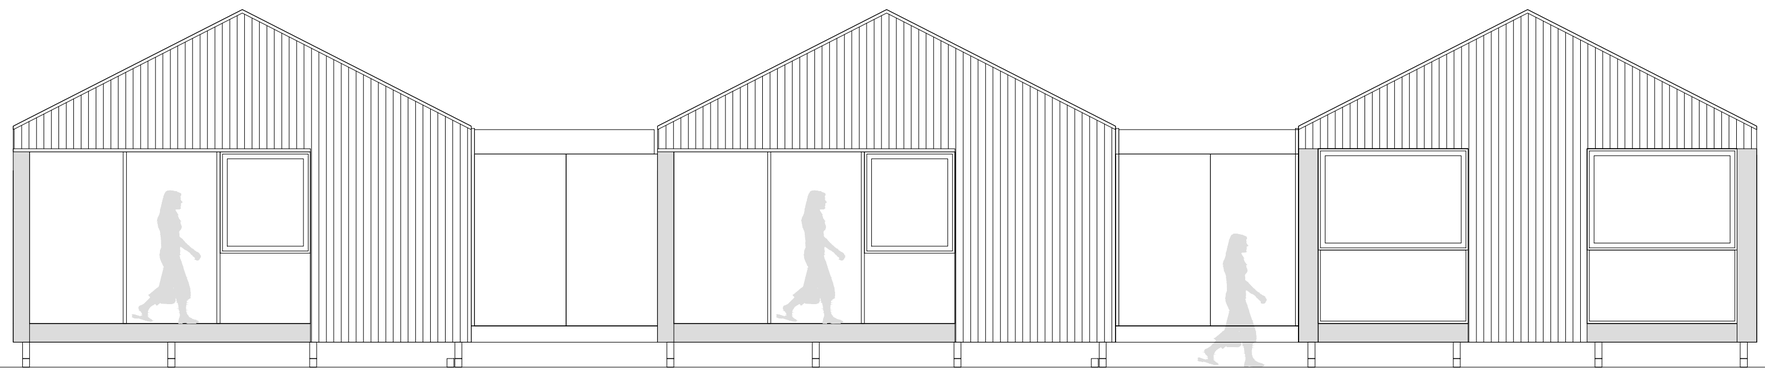

ELEVACION

FURO

Notas

CASA NOKI 2 - 120

PROGRAMA

- 1 DORMITORIO PRINCIPAL EN SUITE CON BAÑO
- LIVING COMEDOR COCINA
- 2 DORMITORIOS SECUNDARIOS CON ANTE BAÑO Y BAÑO
- 1 MODULO CHIFLONERA + CLOSET TECNICO
- 1 PUENTE

SUPERFICIES

- INTERIOR TÉRMICO 120 m2

Mandante
FURO COMPANY

Proyecto
NOKI 2 - 120 m2

Ubicación

Contenido
PLANTA + ELEVACIONES

Número de Lámina
LAM 0.01

Fecha	**Escala** Como se indica
Aprobado por	**Desarrollado por** Designer
Estatus	**Tamaño** A1